

# COMUNE DI TRECCHINA

## (Provincia di Potenza)

---

### OGGETTO:

PO FESR BASILICATA 2014-2020 Asse 8. Azione 10.10.7.1.  
Interventi finalizzati alla riqualificazione dell'edificio scolastico  
scuola dell'infanzia e primaria, sita in Trecchina P.zza del Popolo.

### FASE ESECUTIVA

### ELABORATO N. 02:

- DOCUMENTAZIONE FOTOGRAFICA

Trecchiuna, settembre 2019


IL TECNICO  
(Ing. Luigi Pascuzzi)

IL RUP  
(Geom. Nicola Cresci)


## DOCUMENTAZIONE FOTOGRAFICA

Planimetria con indicazione dei punti di vista fotografici

PLANIMETRIA GENERALE DI PROGETTO Scala 1:500

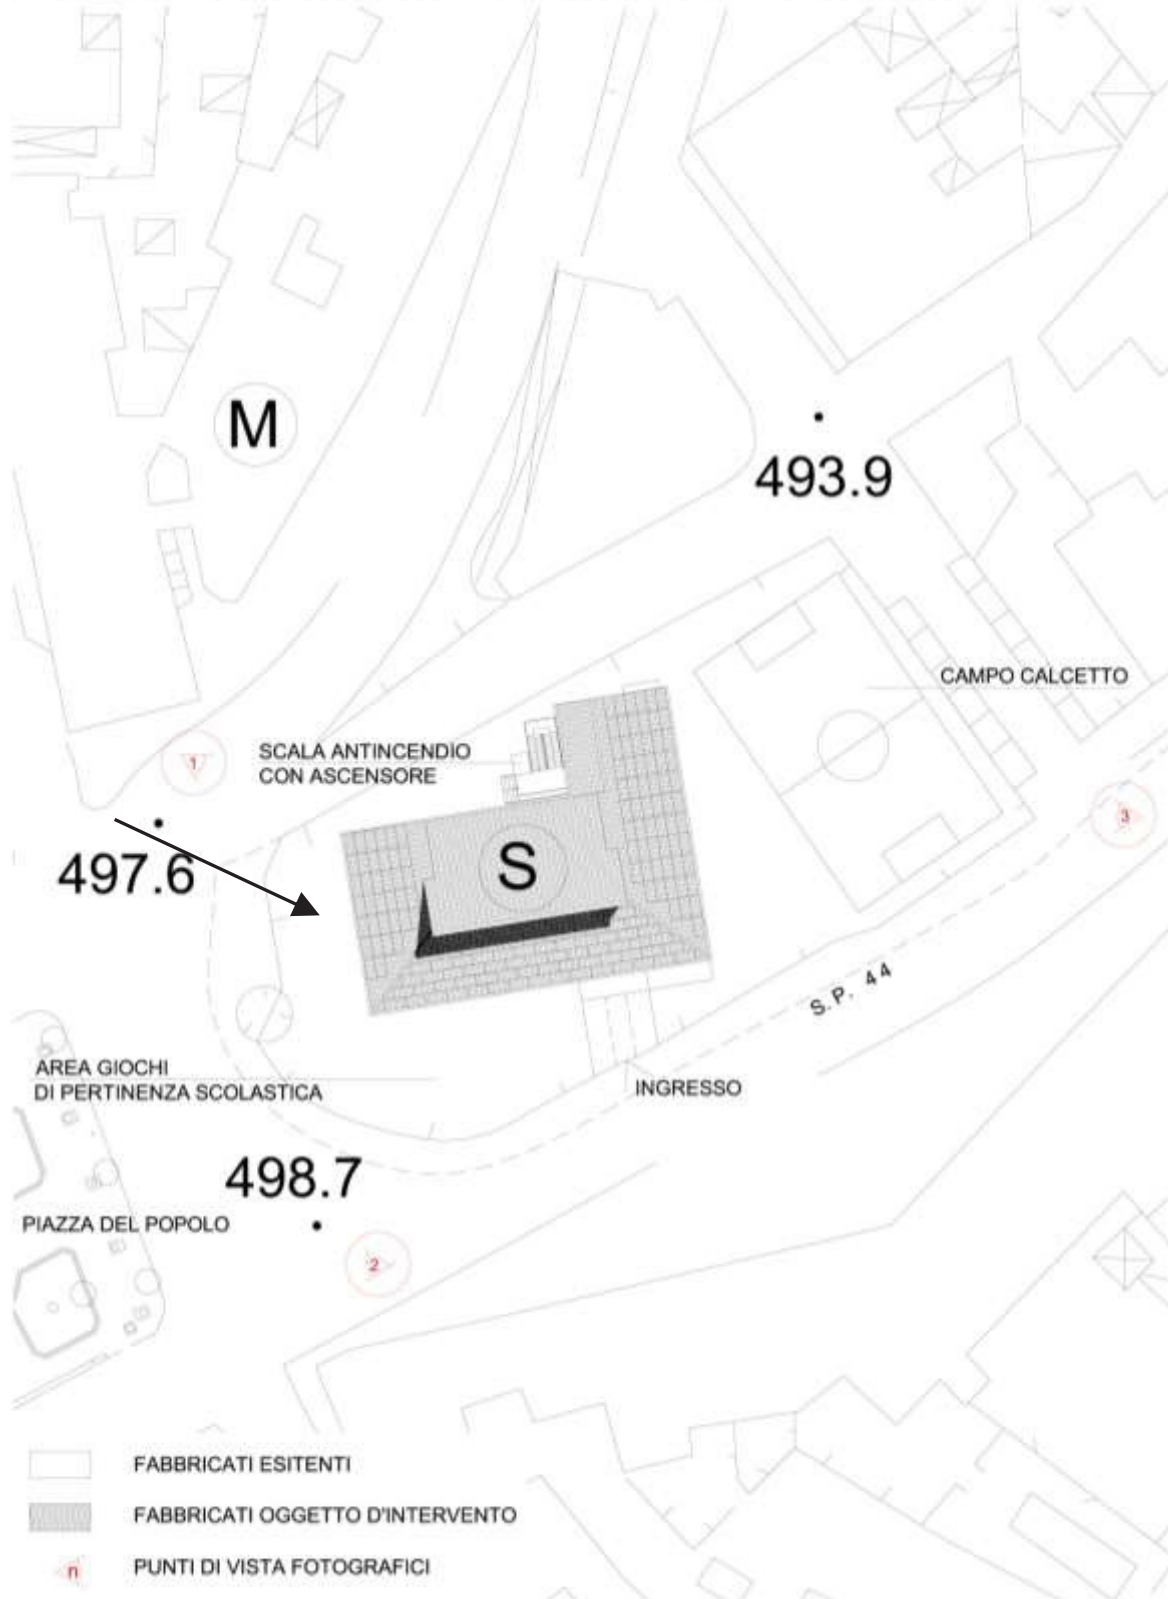

Stralcio Ortofoto

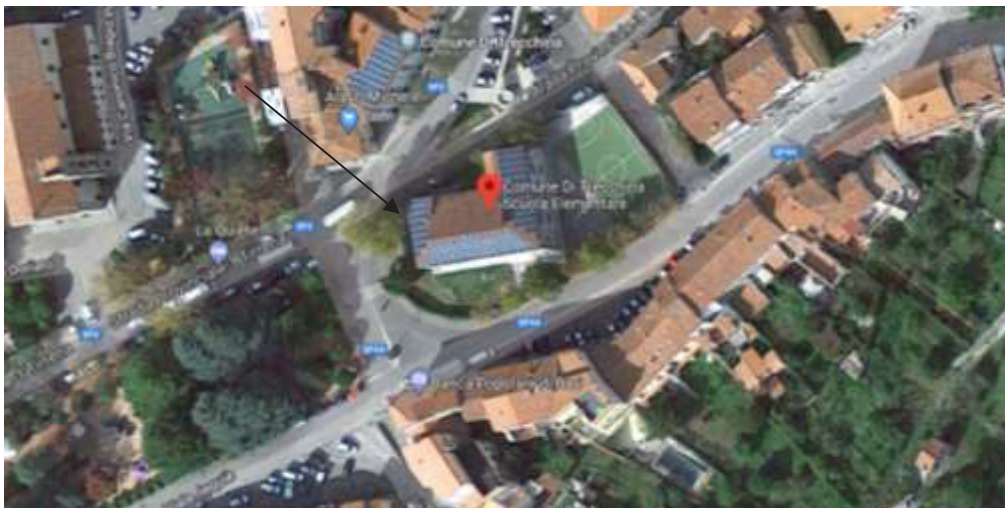

Scatto n. 1



Scatto n. 2



Scatto n. 3



Data settembre 2019

Il Progettista