




PROGETTO INFRASTRUTTURE SVILUPPO TURISTICO TRECCHINA Comprensorio di Maratea e della Valle del Noce		DEFINITIVA
oggetto:	fase:	
COMUNE DI TRECCHINA Via Roma 17, 85049 (PZ), P. Iva 84002110769 committente:		
Zona Serra Pollino, Le Bocchette ubicazione:	ELAB. N. 20	
PERCORSI DI ATTRAVERSAMENTO DEL PARCO		
oggetto dell'elaborato:		
data: febbraio 2015	agg.:	scala: 1: 1000/50
<u>Progettisti: "ATP"</u> Ing. Egidio Conte (Capogruppo)	<u>Geologo:</u> Dott. Biagio Albanese	
Arch. Mary Cosentino	<u>R.U.P.: Geom. Nicola Cresci</u>	

PERCORSI DI ATTRAVERSAMENTO DEL PARCO

LEGENDA

- 1 PERCORSO PEDONALE
- 2 PERCORSO PEDONALE / CARRABILE AUTORIZZATO
- 3 PERCORSO PEDONALE / CARRABILE AUTORIZZATO
- 4 PERCORSO EQUESTRE

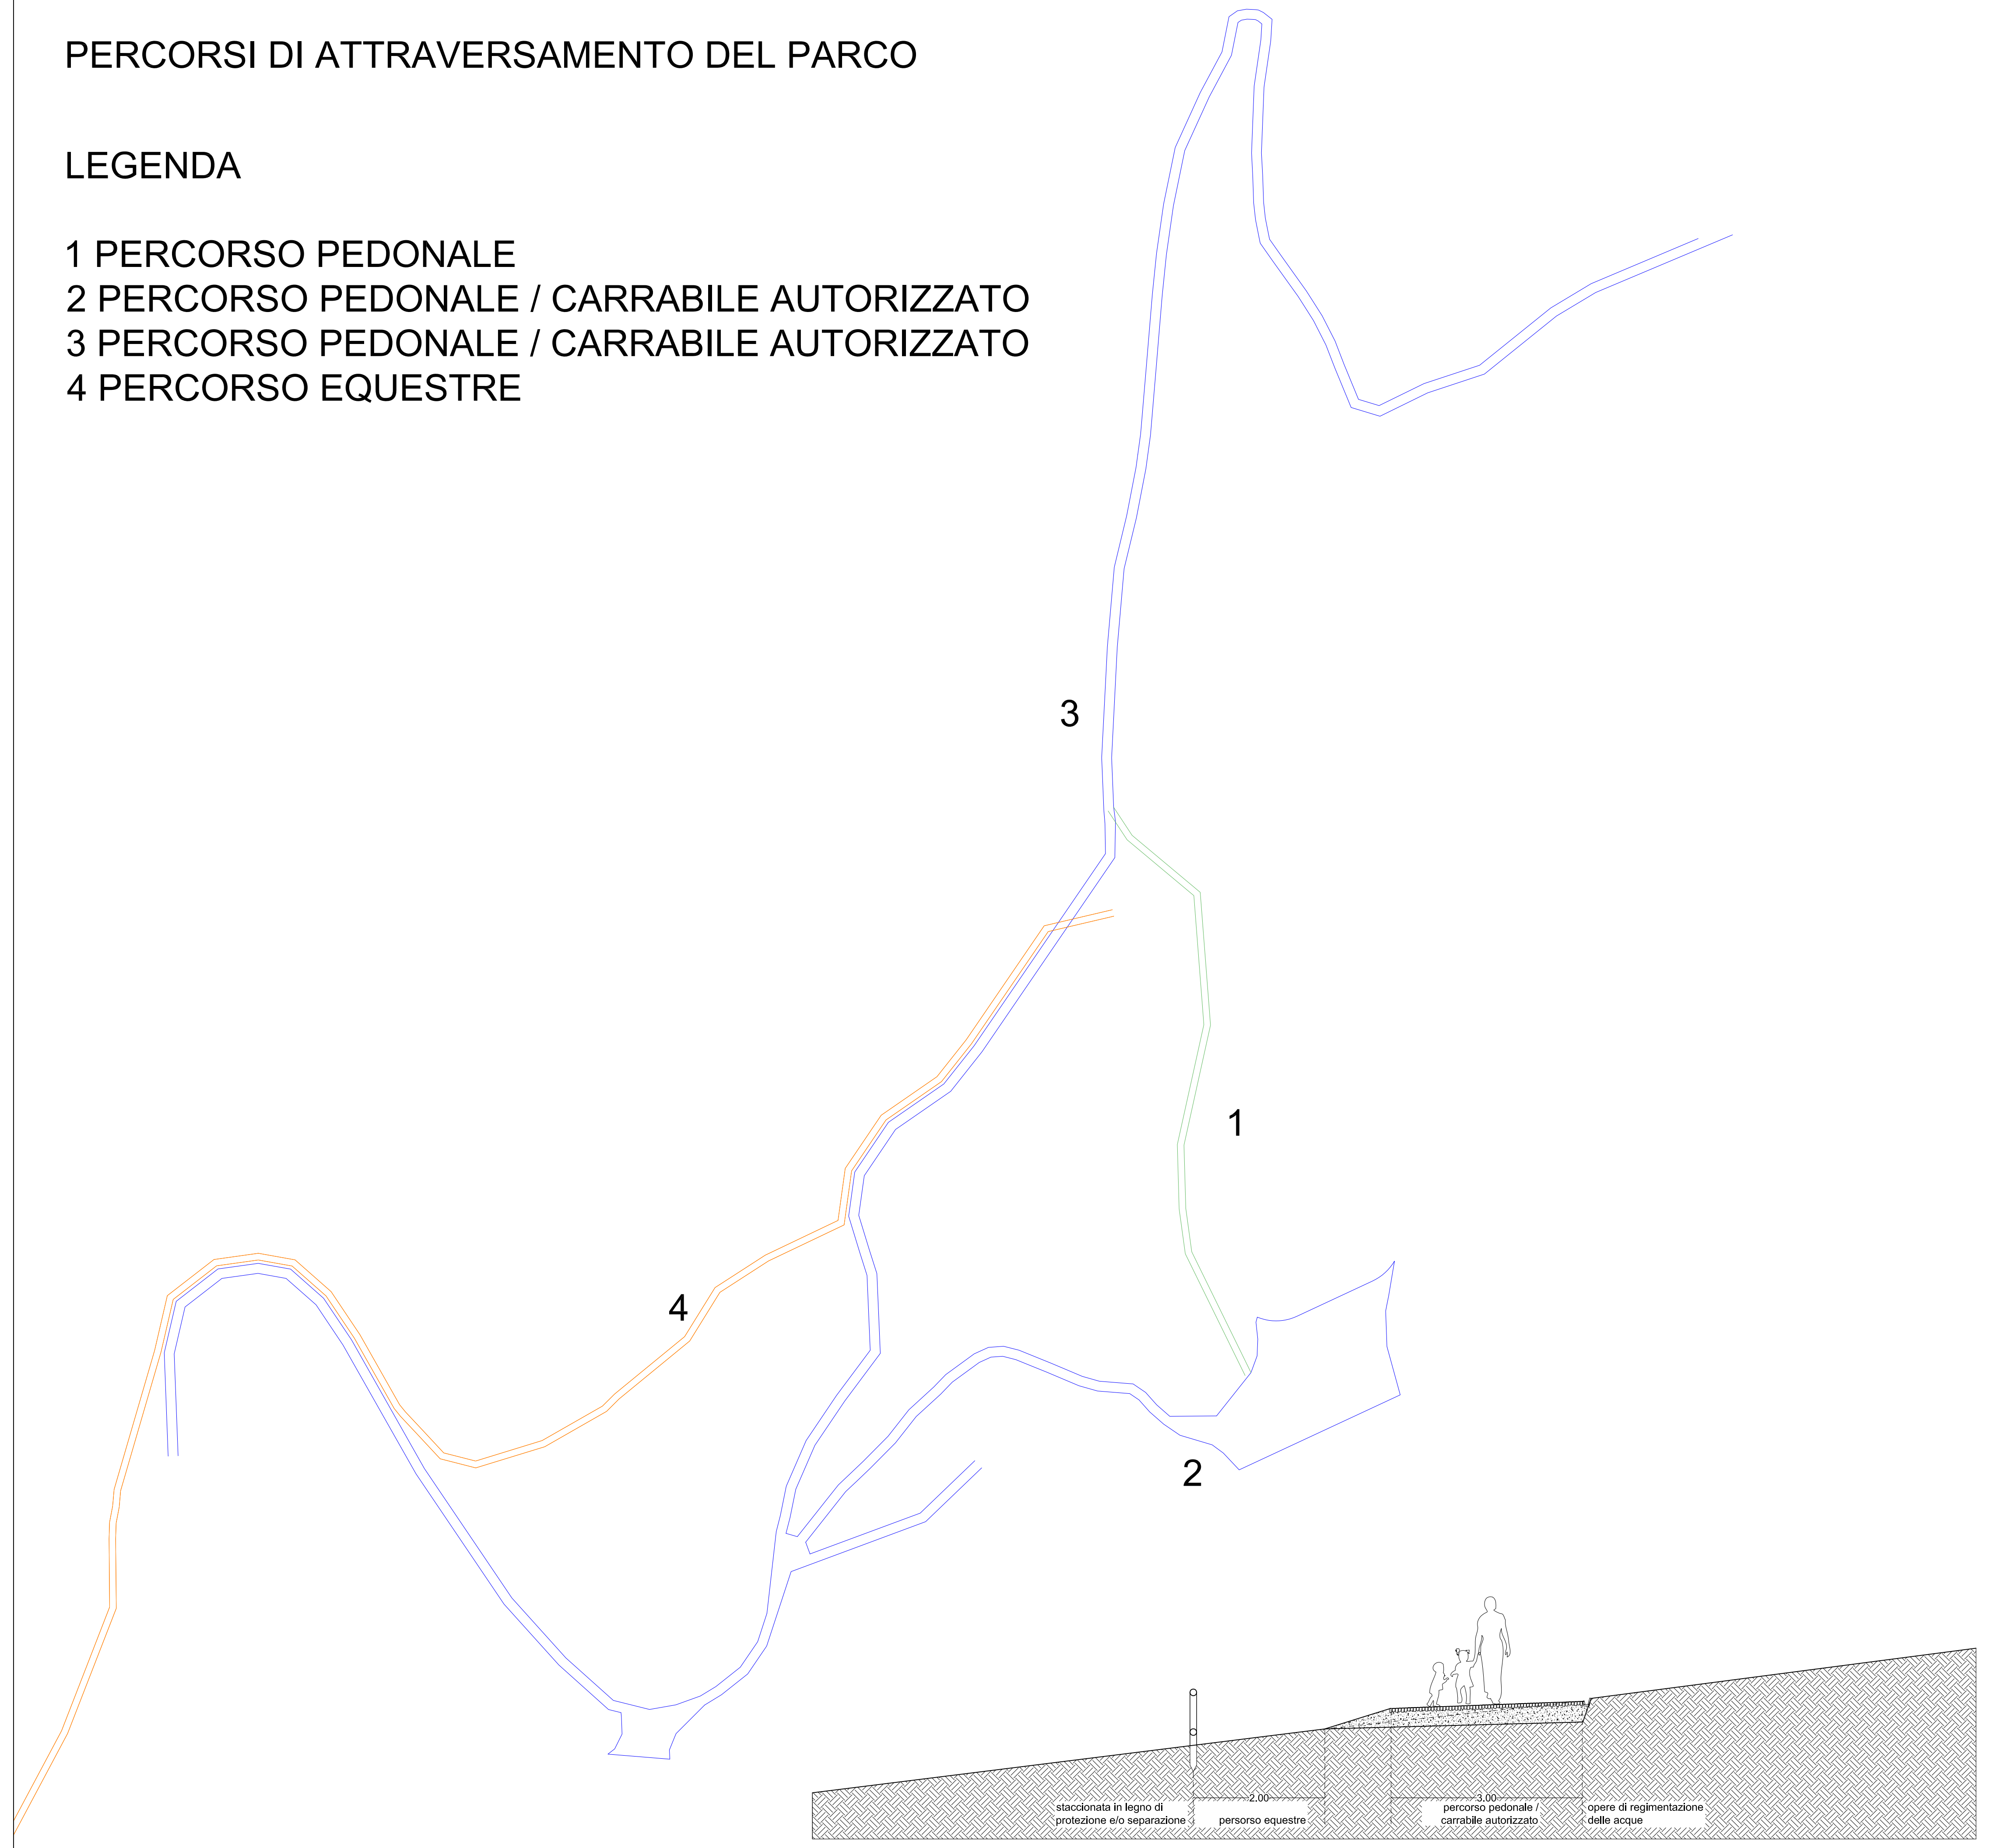

sezione tipologica scala 1:50